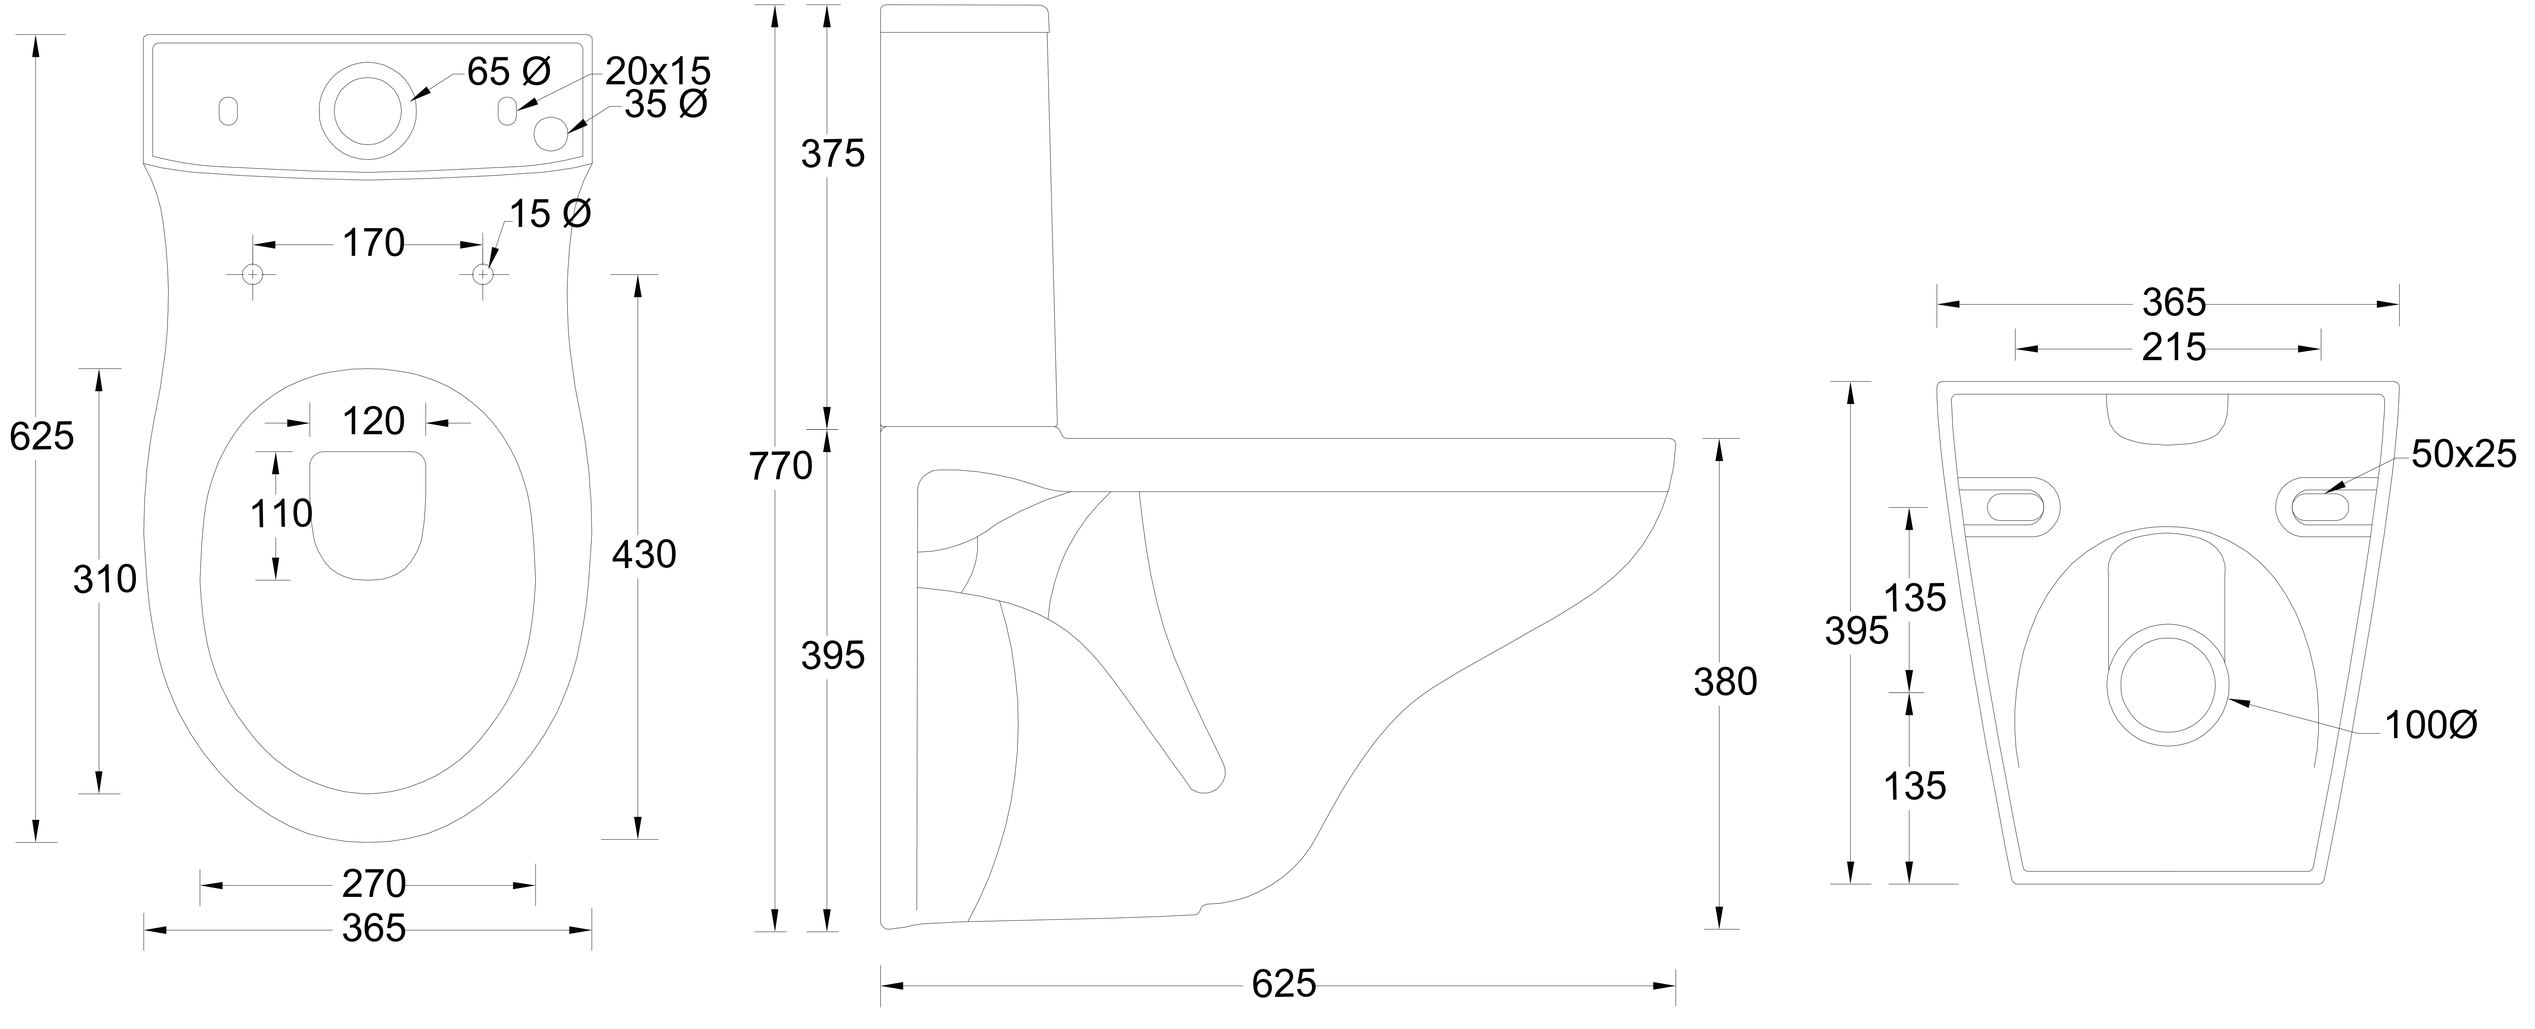

65 Ø
20x15
35 Ø
15 Ø
170
625
310
120
110
430
270
365
375
770
395
380
625
365
215
50x25
395
135
135
100Ø